CENTRO DE ALCANCE: MINISTERIO JOSEFINA

Lazaro Cardenas, Baja California

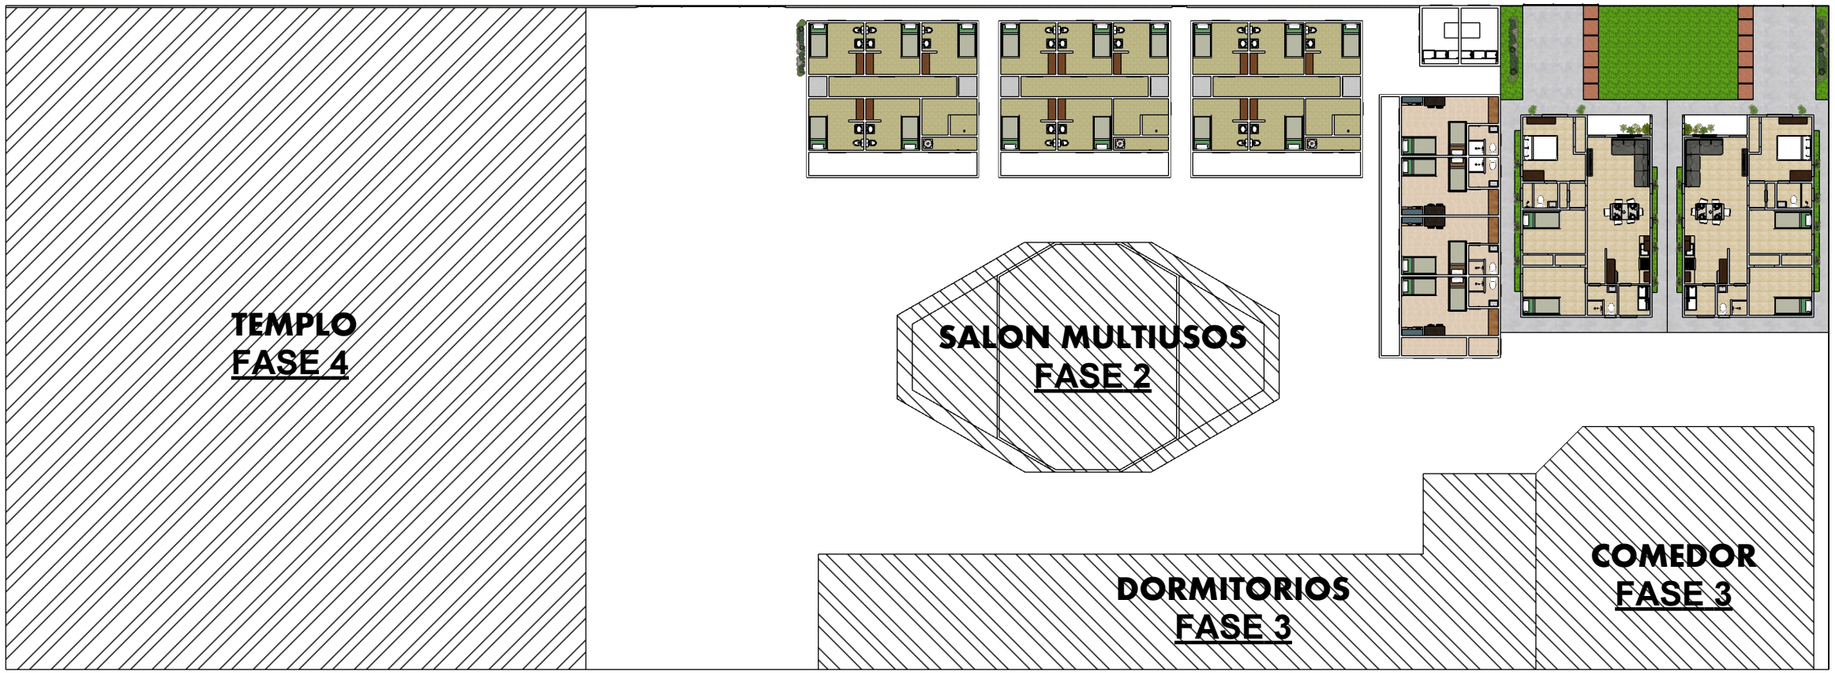

PLANTA DE CONJUNTO

Escala: 1" = 30' (1:360)

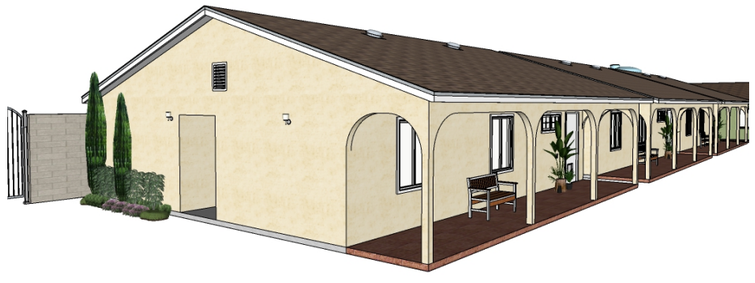

COSTA OESTE
SOLUCIONES EN CONSTRUCCIÓN

CLIENTE
MINISTERIOS PERMANECER
justin@permanecer.org
PROYECTO JOSEFINA
P. Angel Lopez
Ensenada B.C. Mexico

PROYECTO
Casa habitacion

NO. DE PROYECTO
00002

FECHA
03/09/2020

DIBUJADO POR
Gerson Garay

PLANTA DE CONJUNTO

A.01

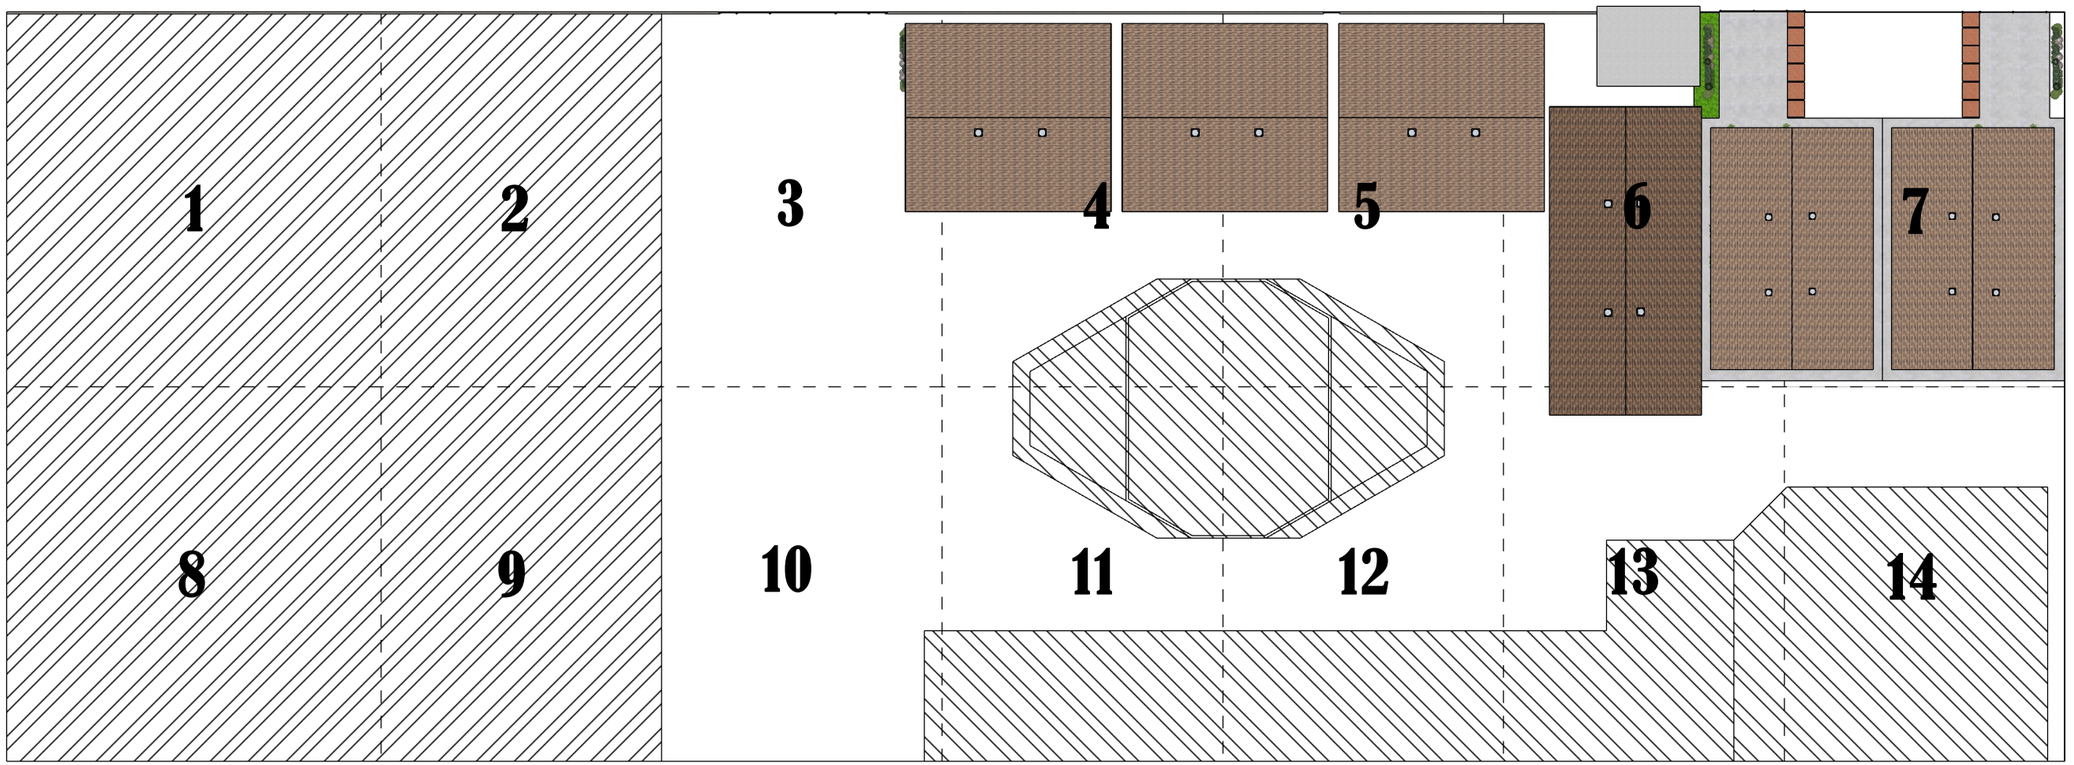

DISTRIBUCION POR TERRENO

COSTA OESTE
SOLUCIONES EN CONSTRUCCIÓN

CLIENTE
MINISTERIOS PERMANECER
justin@permanecer.org
PROYECTO JOSEFINA
P. Angel Lopez
Ensenada B.C. Mexico

PROYECTO
Casa habitacion

NO. DE PROYECTO
00002

FECHA
03/09/2020

DIBUJADO POR
Gerson Garay

PLANTA DE CONJUNTO

A.02

MEDIDAS GENERALES ENTRE EDIFICIOS DE LA FACE 1

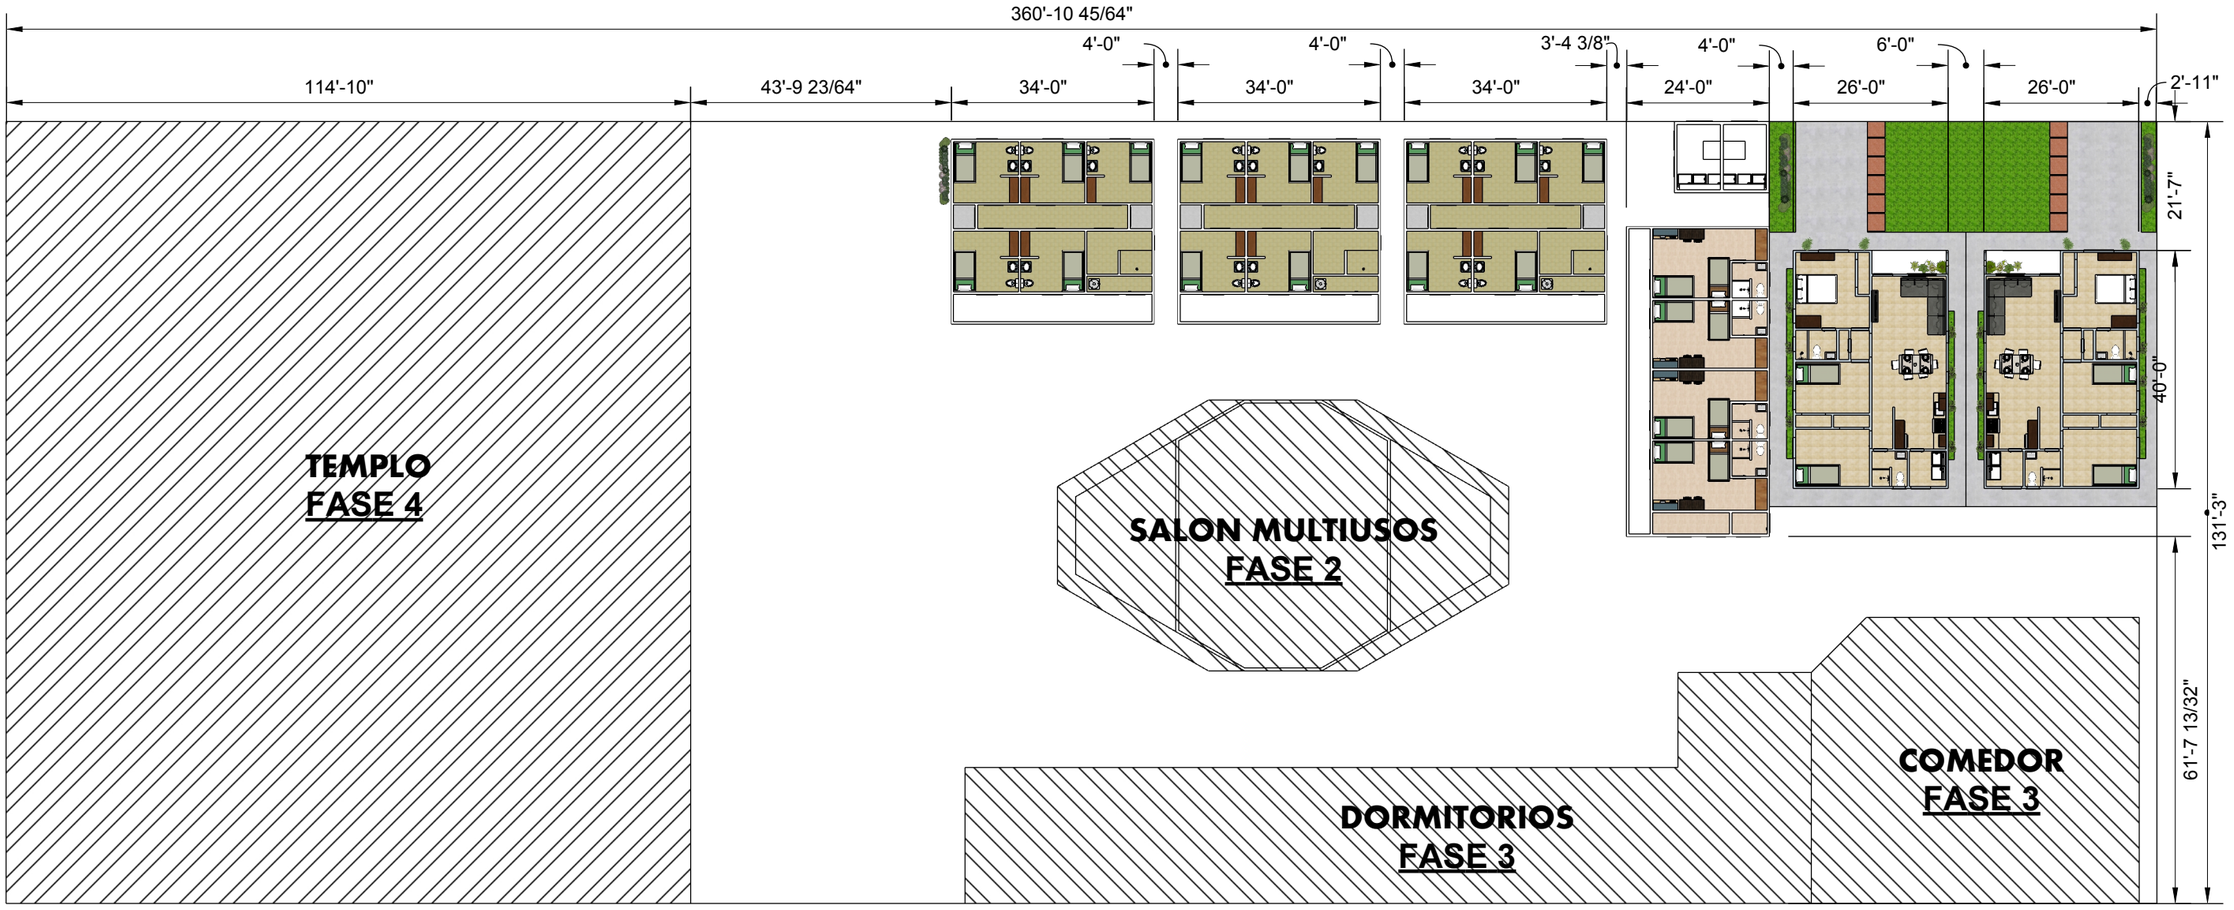

COSTA OESTE
SOLUCIONES EN CONSTRUCCIÓN

CLIENTE
MINISTERIOS PERMANECER
justin@permanecer.org
PROYECTO JOSEFINA
P. Angel Lopez
Ensenada B.C. Mexico

PROYECTO
Casa habitacion

NO. DE PROYECTO
00002

FECHA
03/09/2020

DIBUJADO POR
Gerson Garay

MEDIDAS GENERALES

A.03

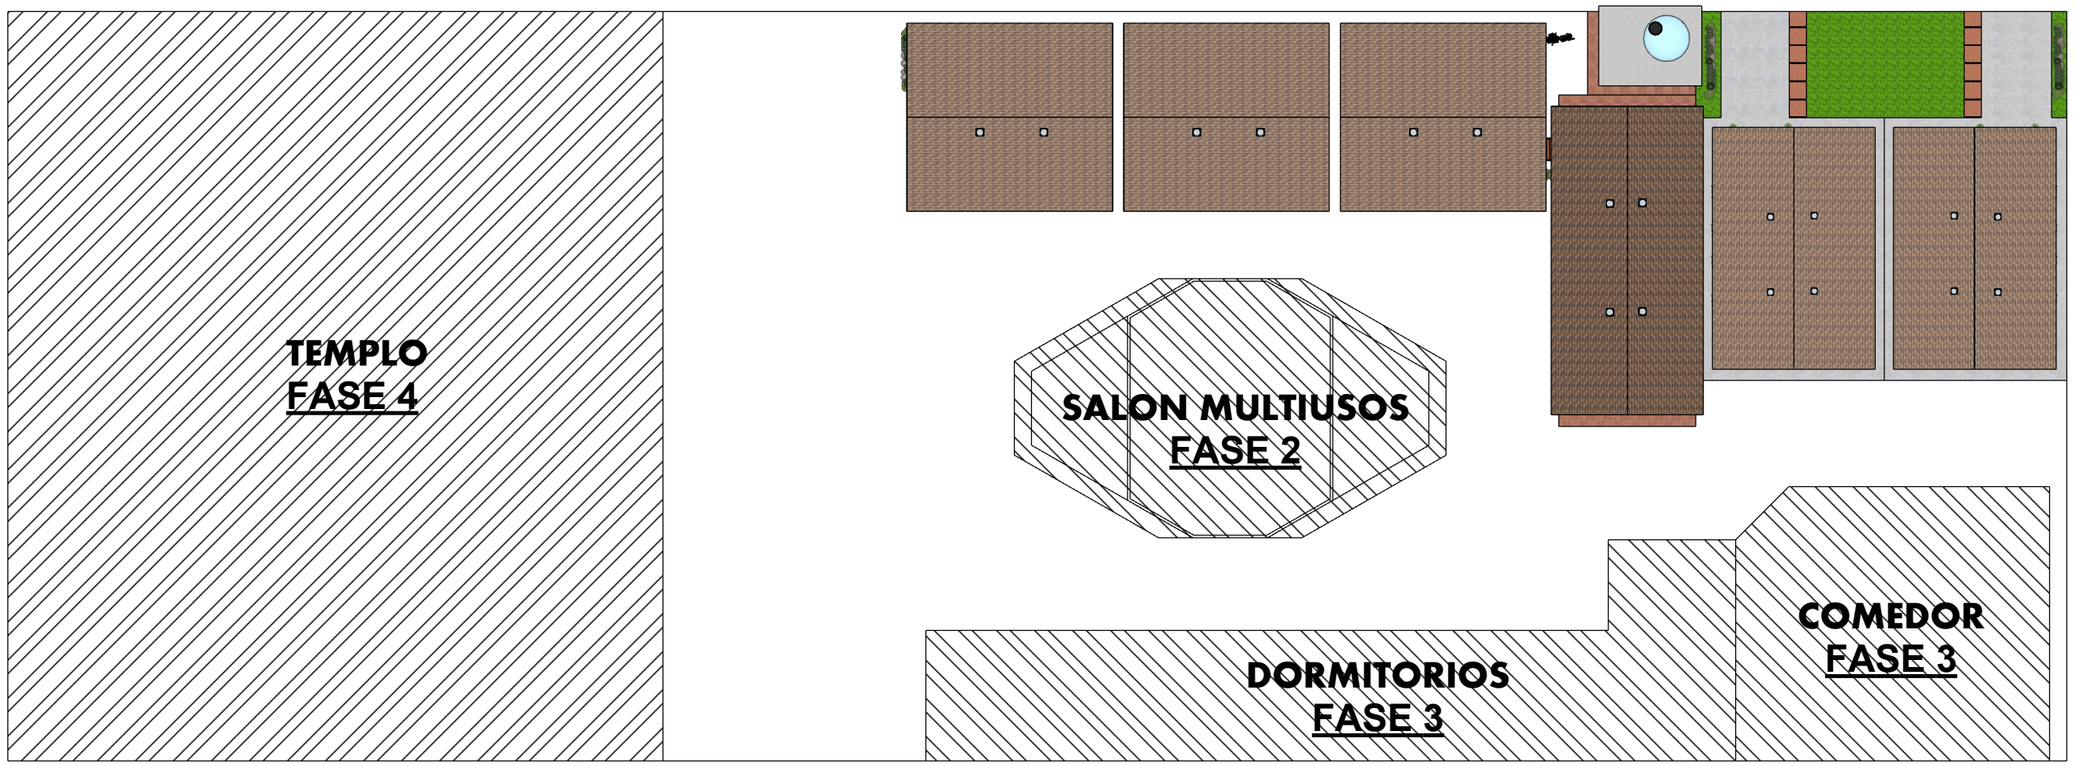

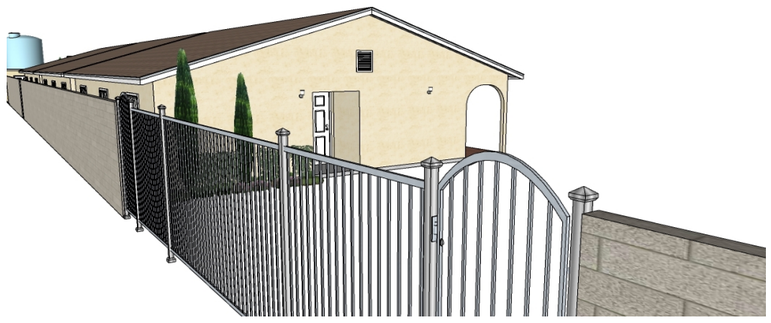

COSTA OESTE
SOLUCIONES EN CONSTRUCCIÓN

CLIENTE
MINISTERIOS PERMANECER
justin@permanecer.org
PROYECTO JOSEFINA
P. Angel Lopez
Ensenada B.C. Mexico

PROYECTO
Casa habitacion

NO. DE PROYECTO
00002

FECHA
03/09/2020

DIBUJADO POR
Gerson Garay

DETALLES CONSTRUCTIVOS

A.04

DISTANCIA ENTRE EDIFICIOS DEL SISTEMA SEPTICO DE LA FACE 1

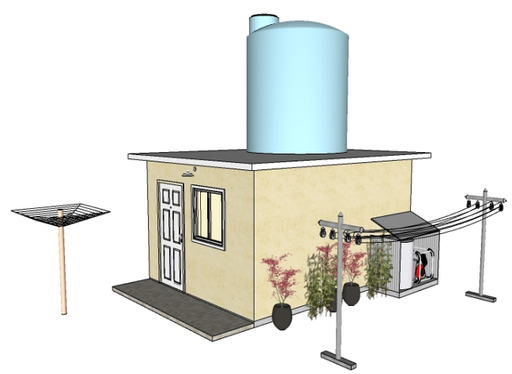

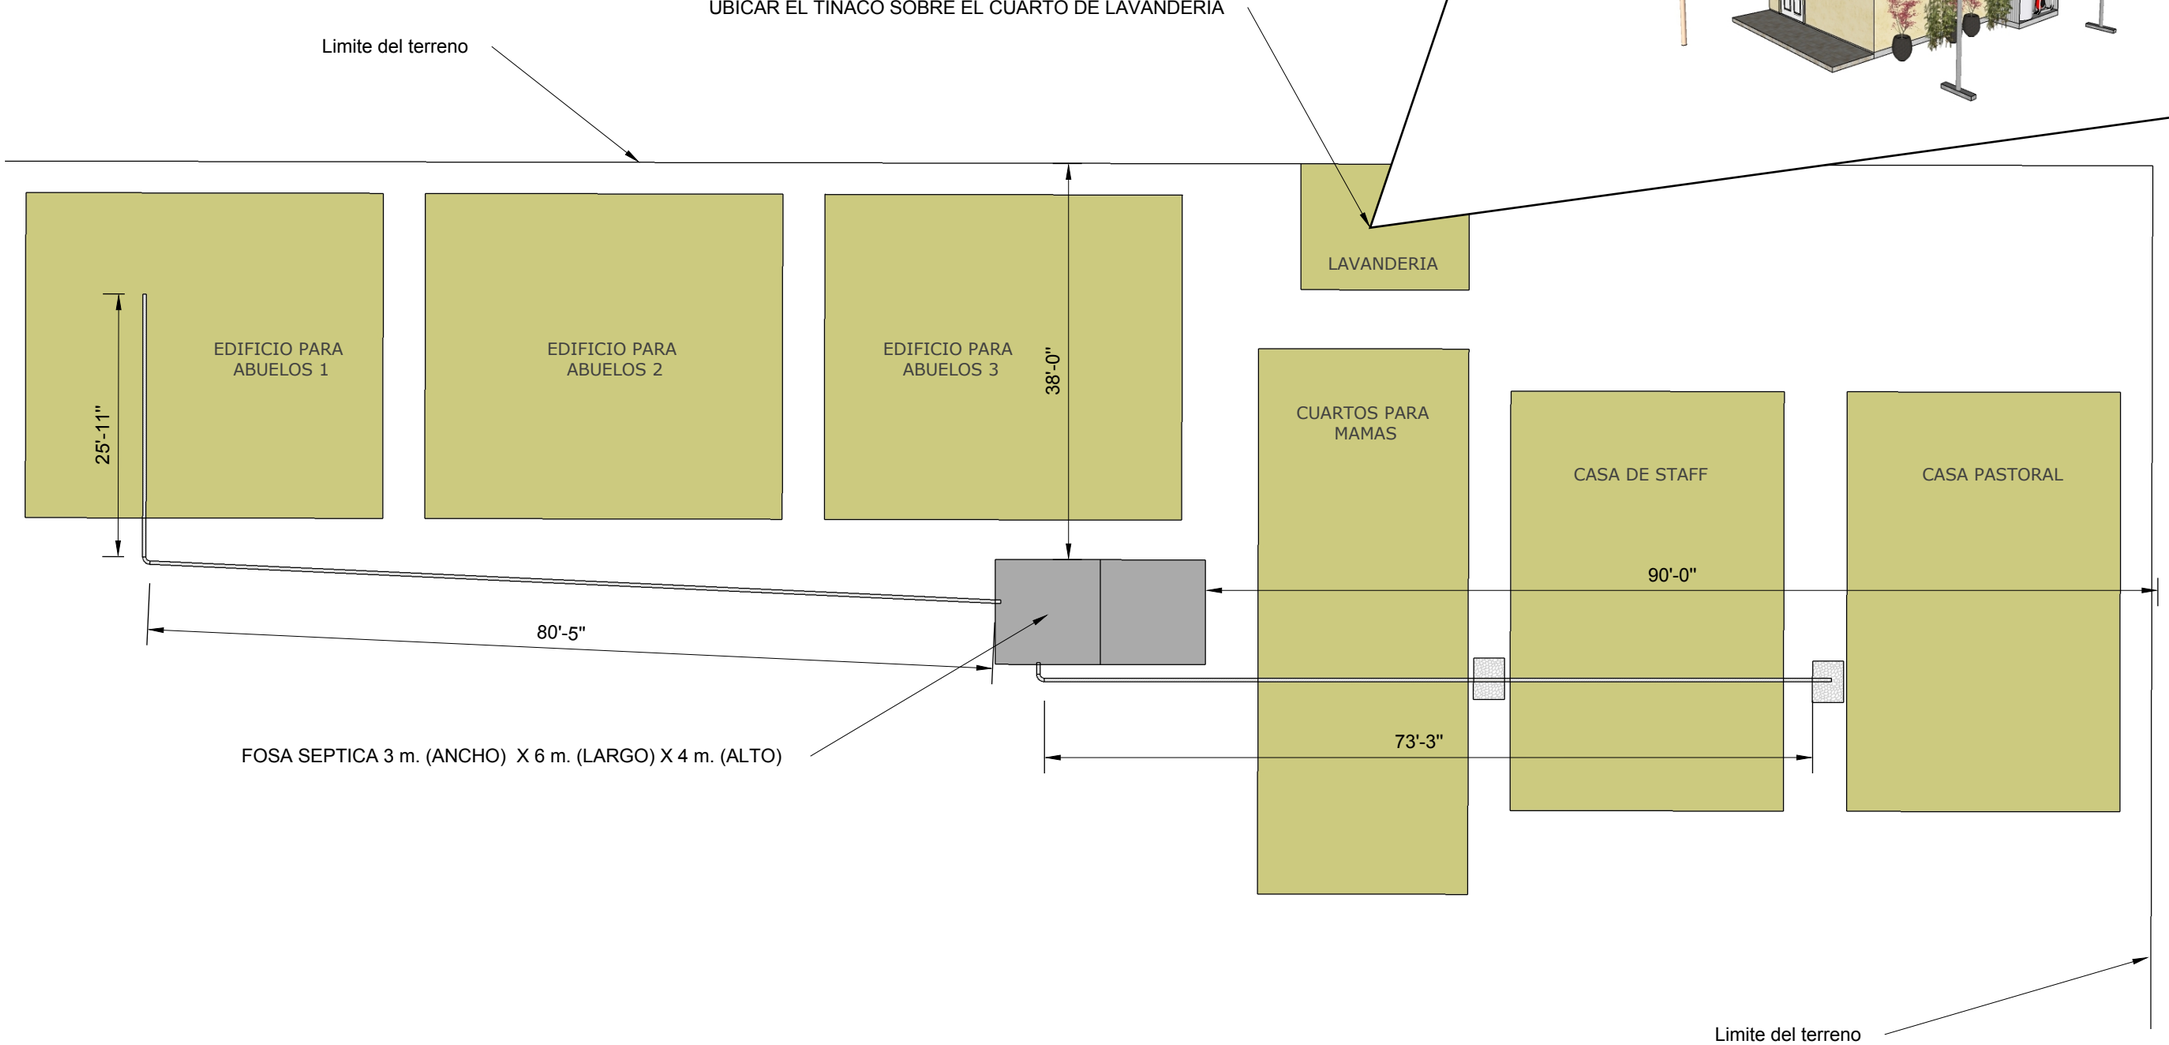

CLIENTE
MINISTERIOS PERMANECER
justin@permanecer.org
PROYECTO JOSEFINA
P. Angel Lopez
Ensenada B.C. Mexico

PROYECTO
Casa habitacion

NO. DE PROYECTO
00002

FECHA
03/09/2020

DIBUJADO POR
Gerson Garay

DETALLES FOSA Y TINACO

A.05

ELEVACION TRASERA
Escala: 1/16 = 1'-0" (1:192)

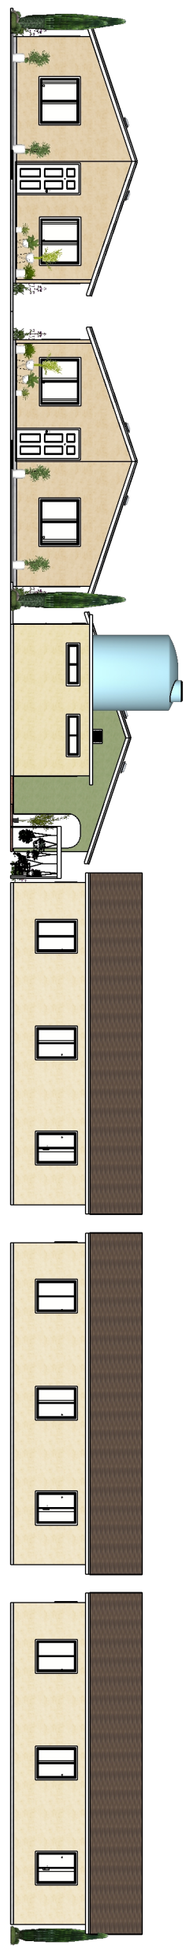

ELEVACION FRONTAL
Escala: 1/16 = 1'-0" (1:192)

A.06

ELEVACIONES
1/2

FECHA
03/09/2020

DIBUJADO POR
Gerson Garay

PROYECTO
Casa habitacion

NO. DE PROYECTO
00002

CLIENTE
MINISTERIOS PERMANECER
justin@permanecer.org
PROYECTO JOSEFINA
P. Angel Lopez
Ensenada B.C. Mexico

COSTA OESTE
SOLUCIONES EN CONSTRUCCIÓN

ELEVACION IZQUIERDA
Escala: 1/16 = 1'-0" (1:192)

ELEVACION DERECHA
Escala: 1/16 = 1'-0" (1:192)

COSTA OESTE
SOLUCIONES EN CONSTRUCCIÓN

CLIENTE
MINISTERIOS PERMANECER
justin@permanecer.org
PROYECTO JOSEFINA
P. Angel Lopez
Ensenada B.C. Mexico

PROYECTO
Casa habitacion

NO. DE PROYECTO
00002

FECHA
03/09/2020

DIBUJADO POR
Gerson Garay

ELEVACIONES
2/2

A.07